






Zicht vanaf de Burgemeester van Engelenweg
hoek Tuinstraat



Planning

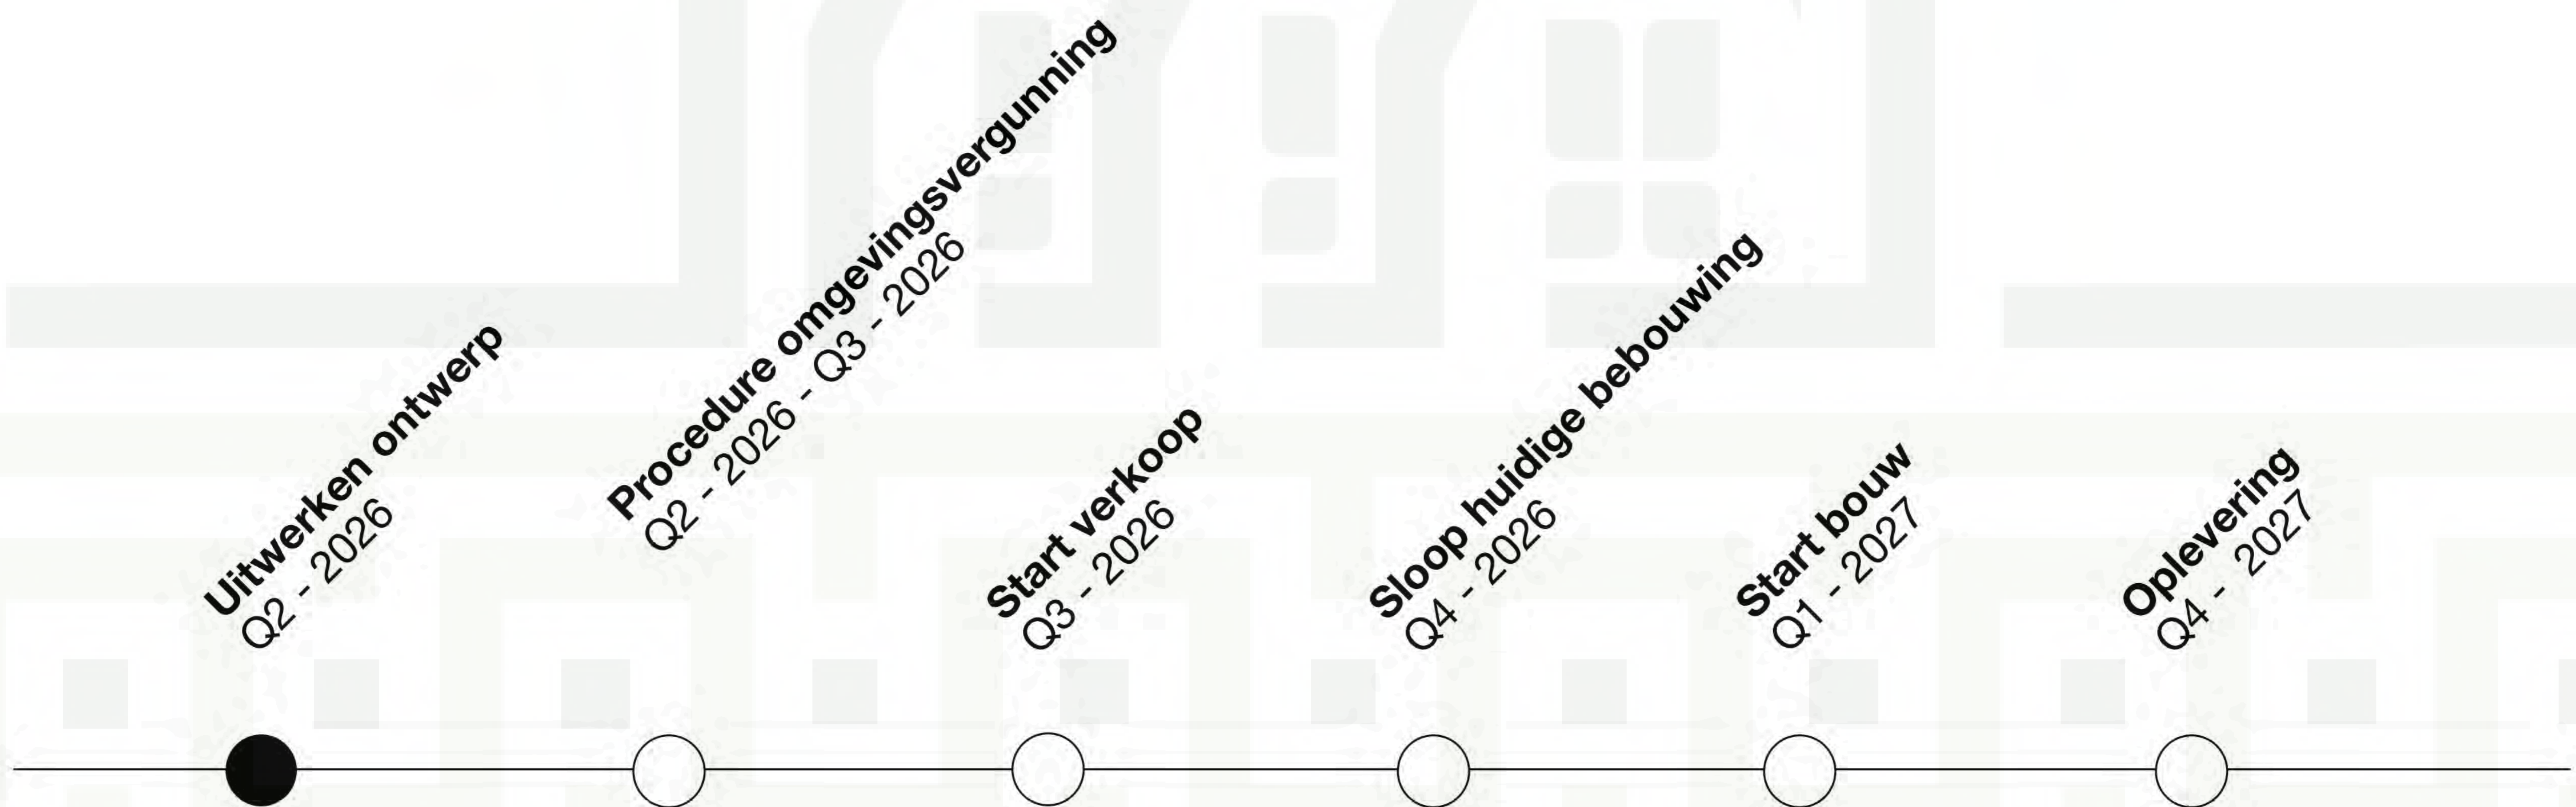



Onderzoeken

Ecologie

- Aanvullend vleermuizen onderzoek nodig (mei, juli en september)

Verkennd bodemonderzoek

- Aanvullend onderzoek nodig (Na sloop)
- Vervuiling geconstateerd


Geluid (wegverkeer)

- Beperkte maatregelen nodig

Stikstofonderzoek (In Progress)

Archeologie (niet nodig)


Begane grond

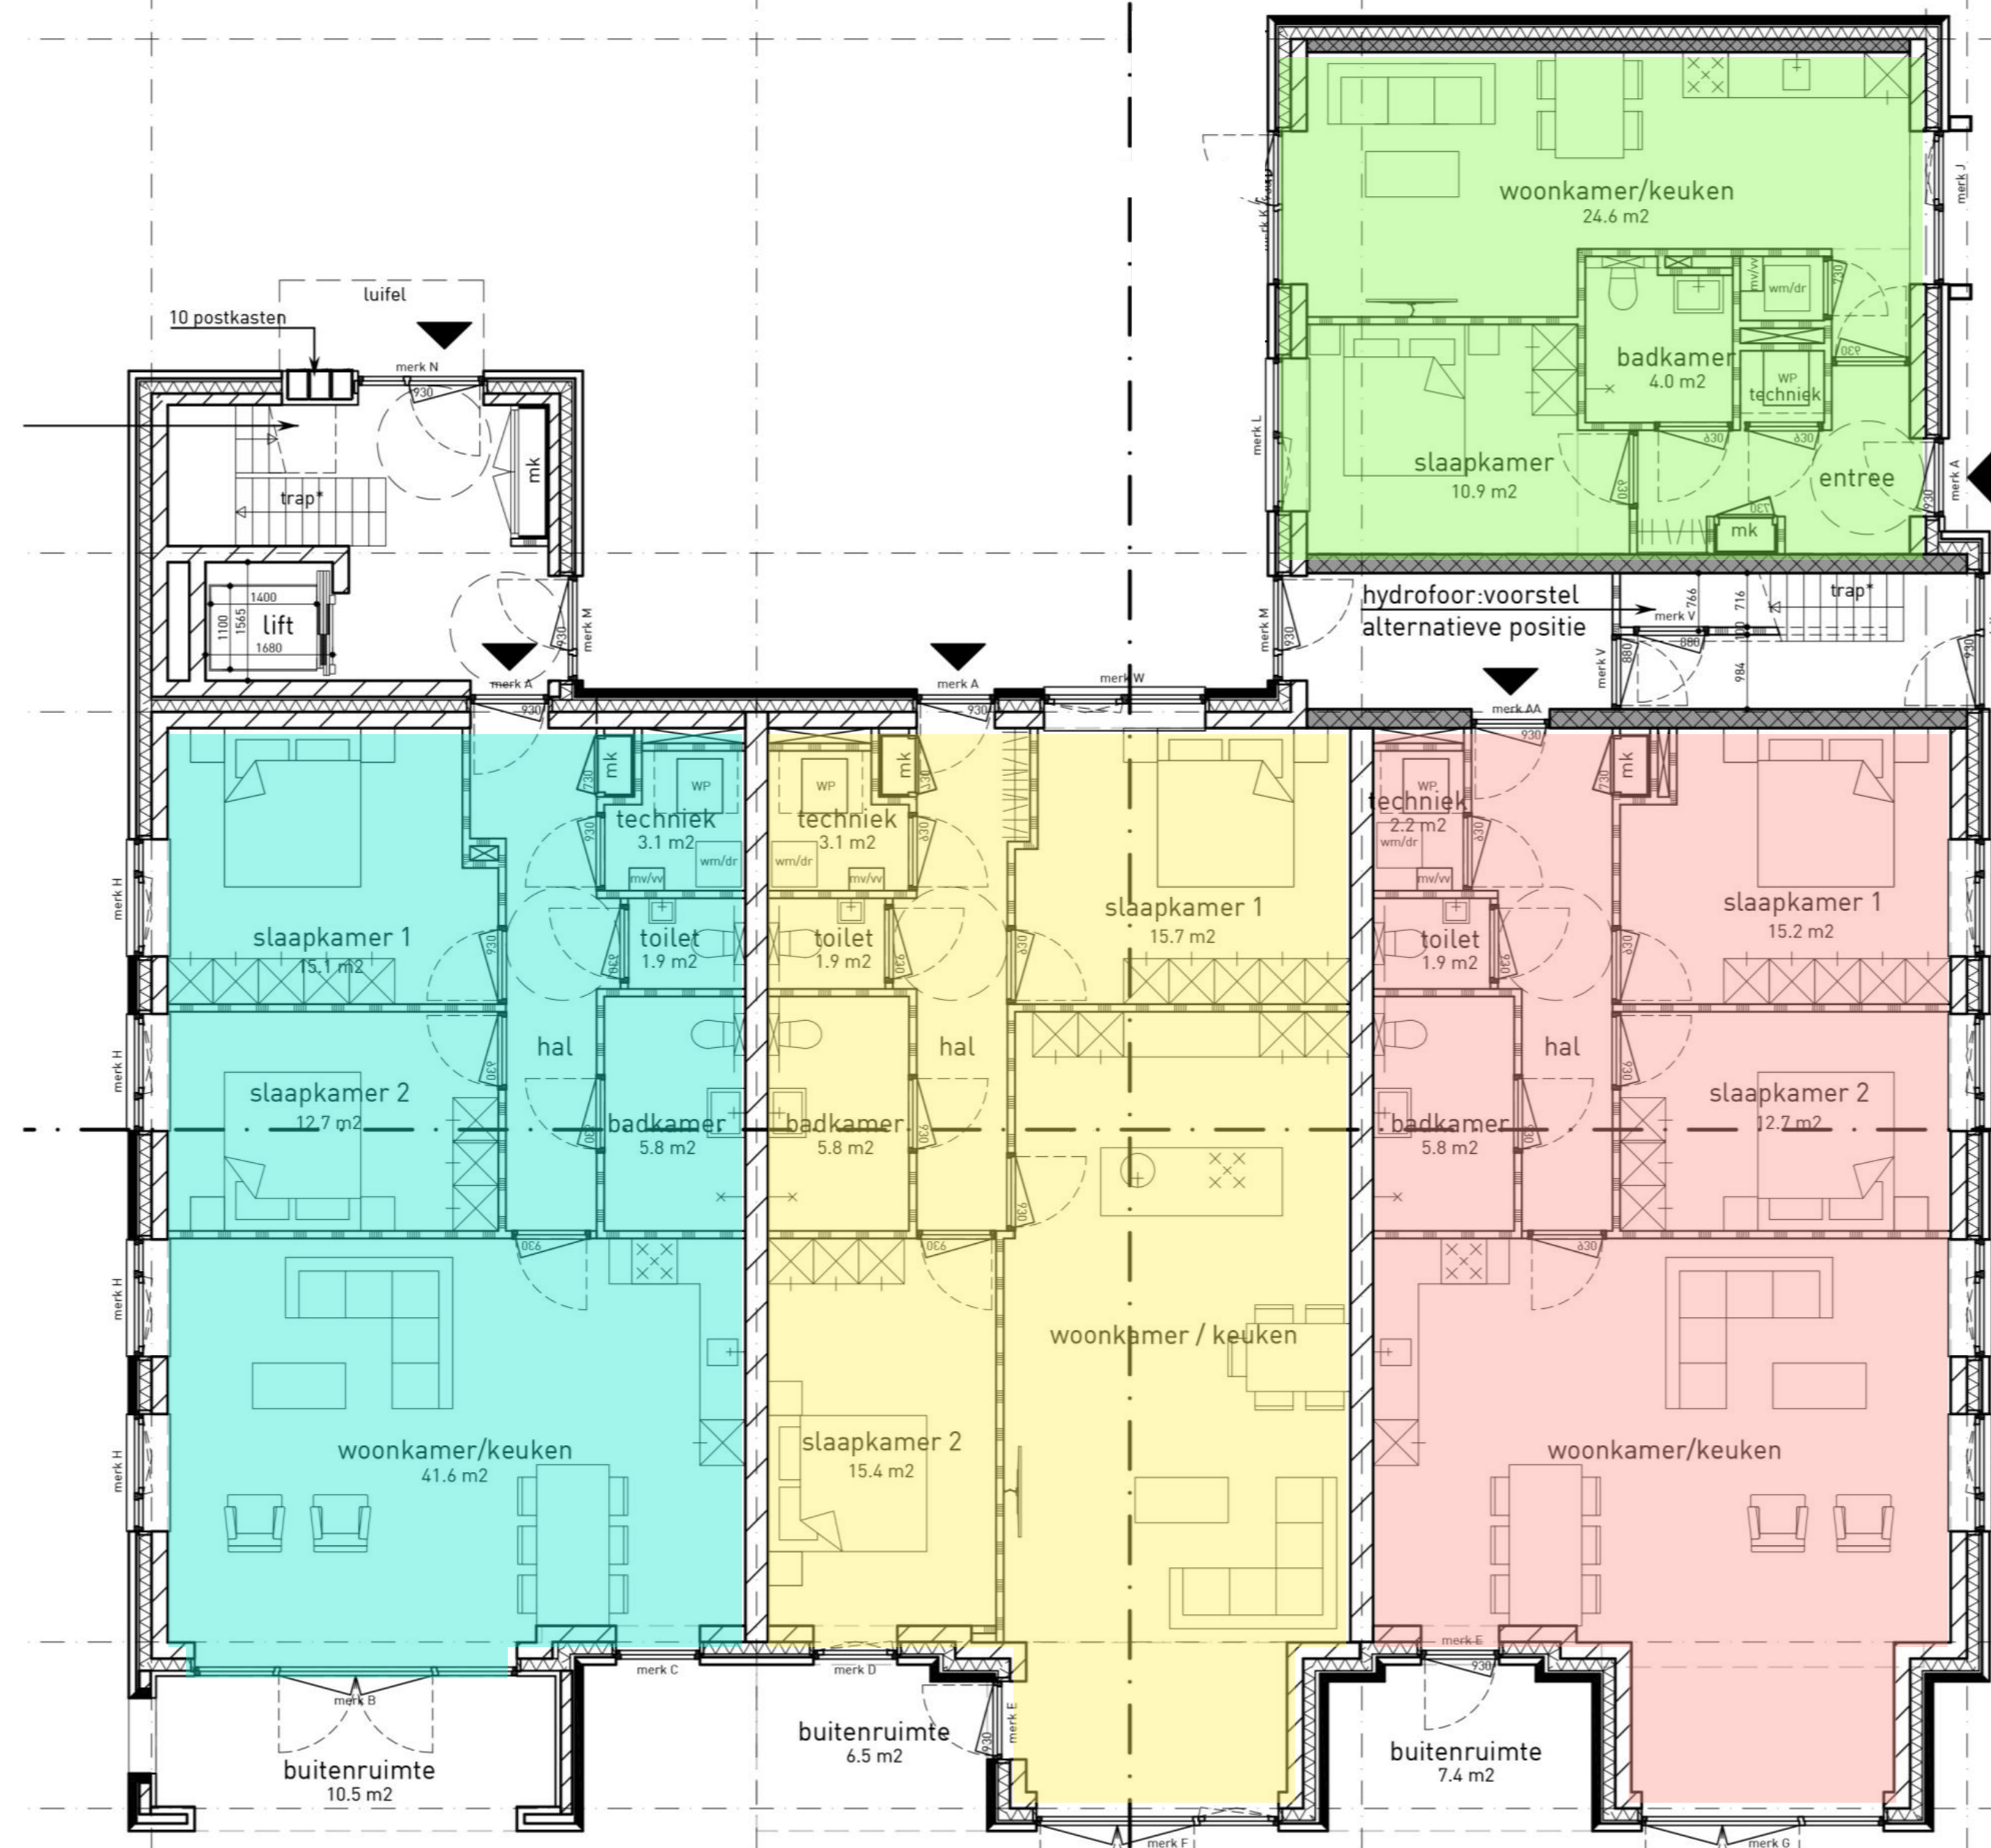

Burgemeester Van Engelenweg




1e verdieping

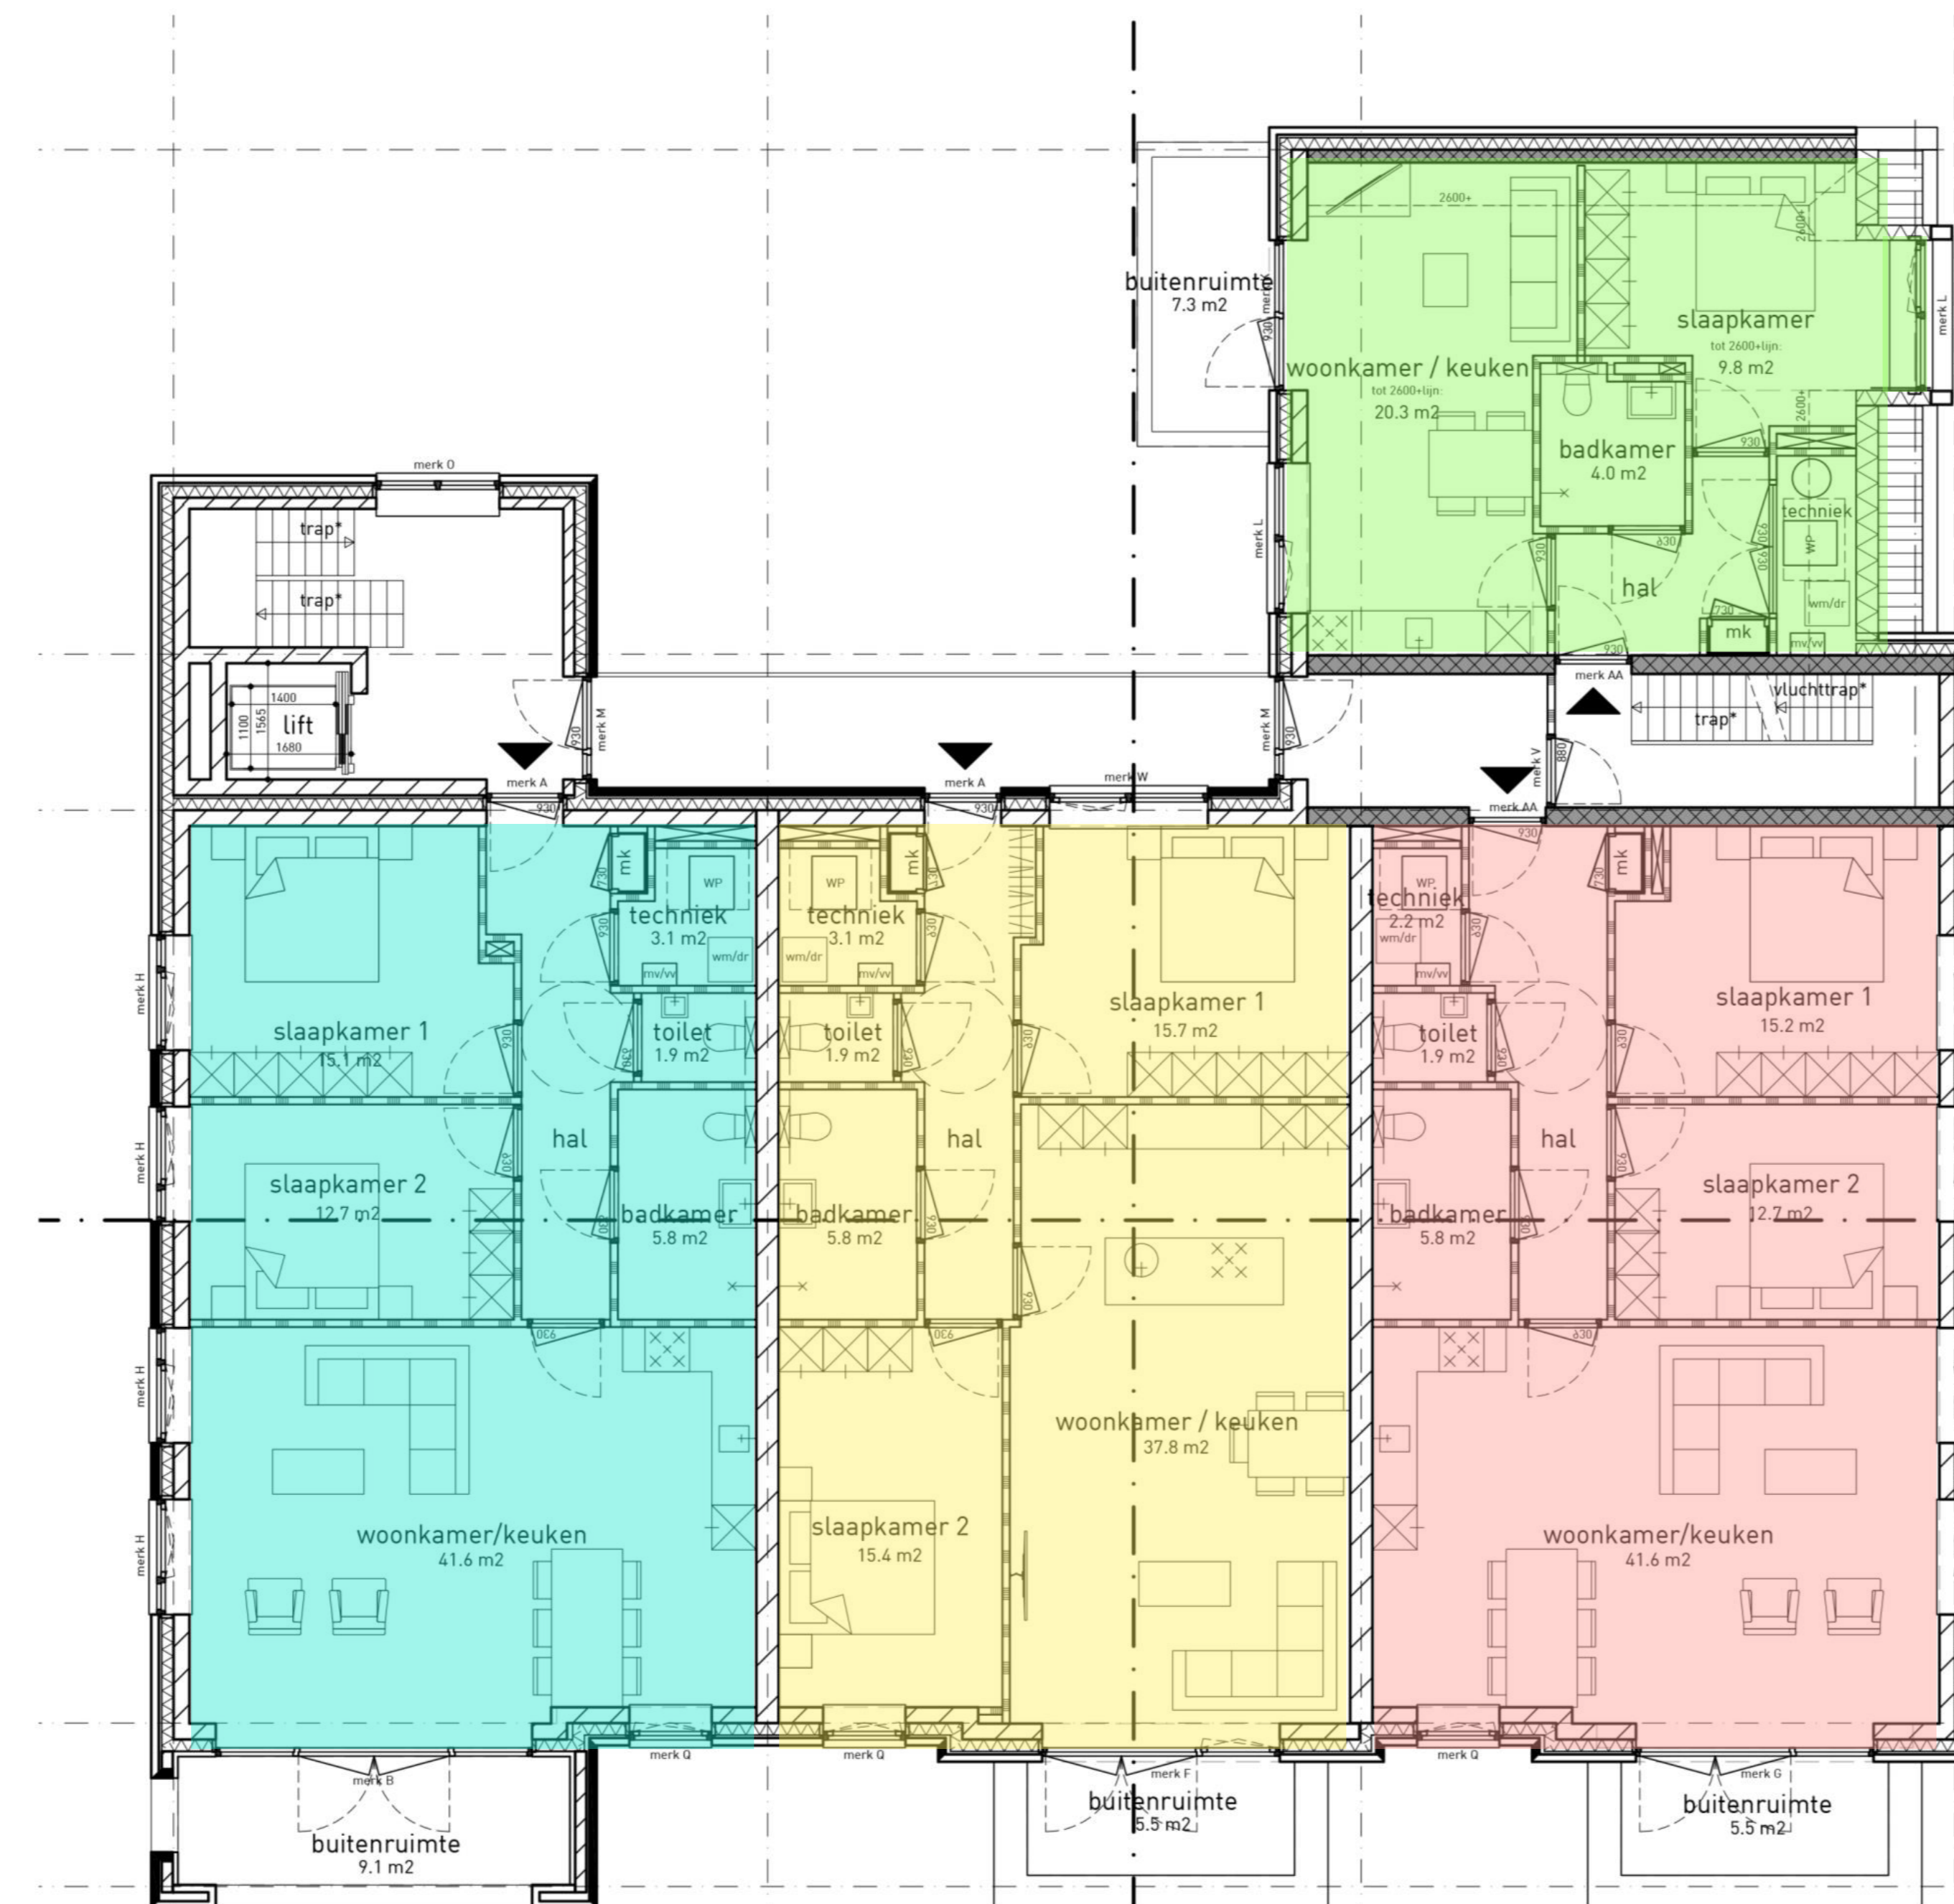

Burgemeester Van Engelenweg



2e verdieping

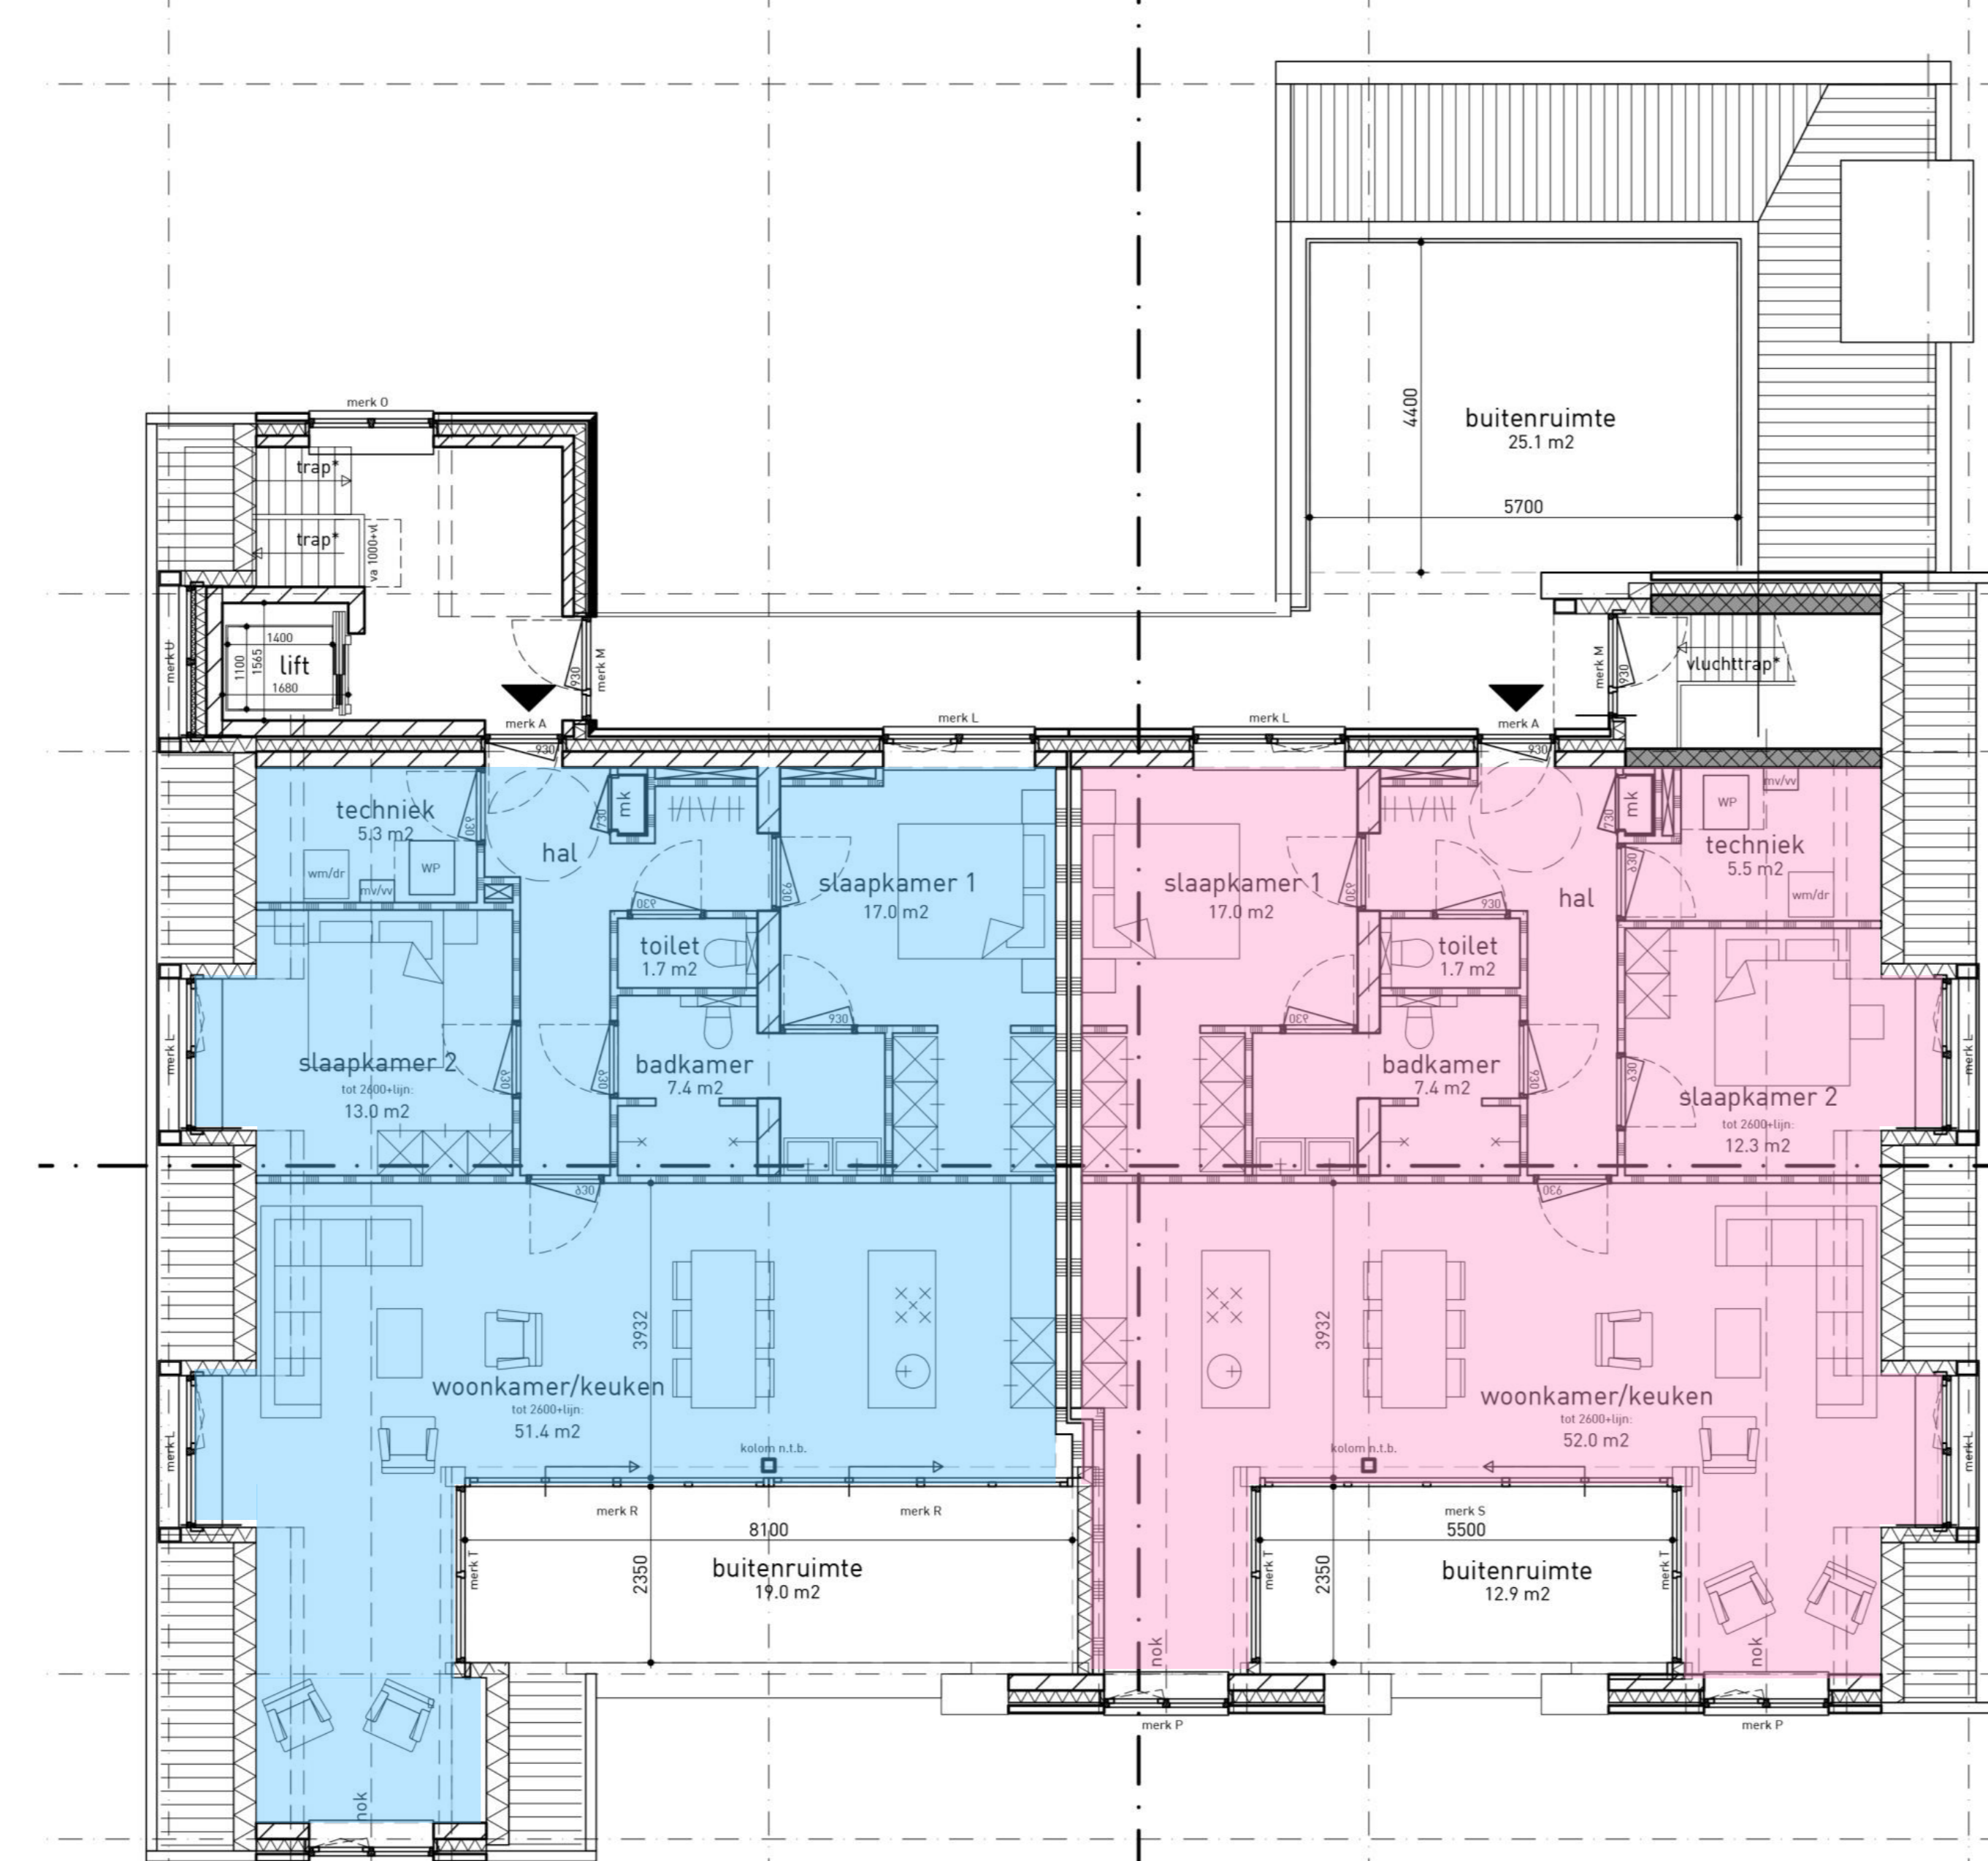


Burgemeester Van Engelenweg




Tuinstraat

Tuinstraat


Tuinstraat

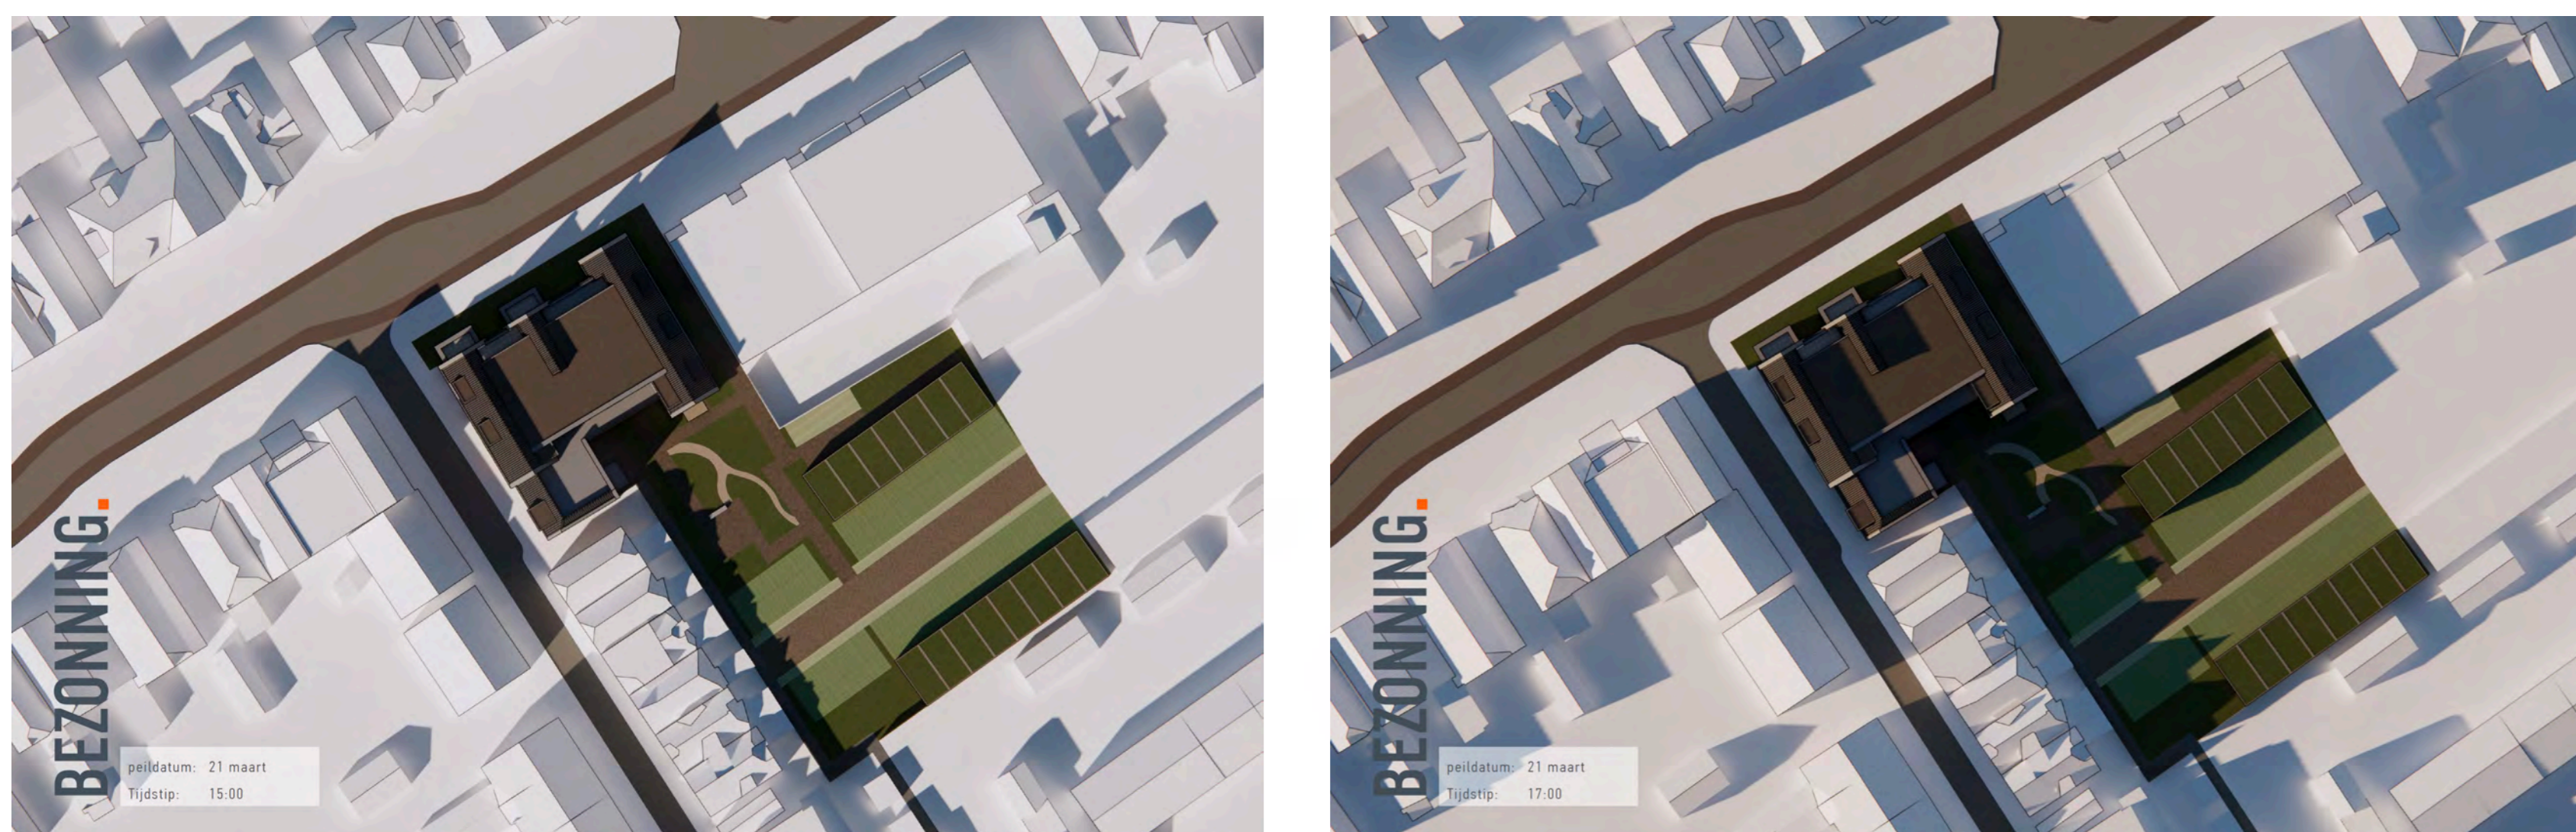



Bezonningsstudie maart

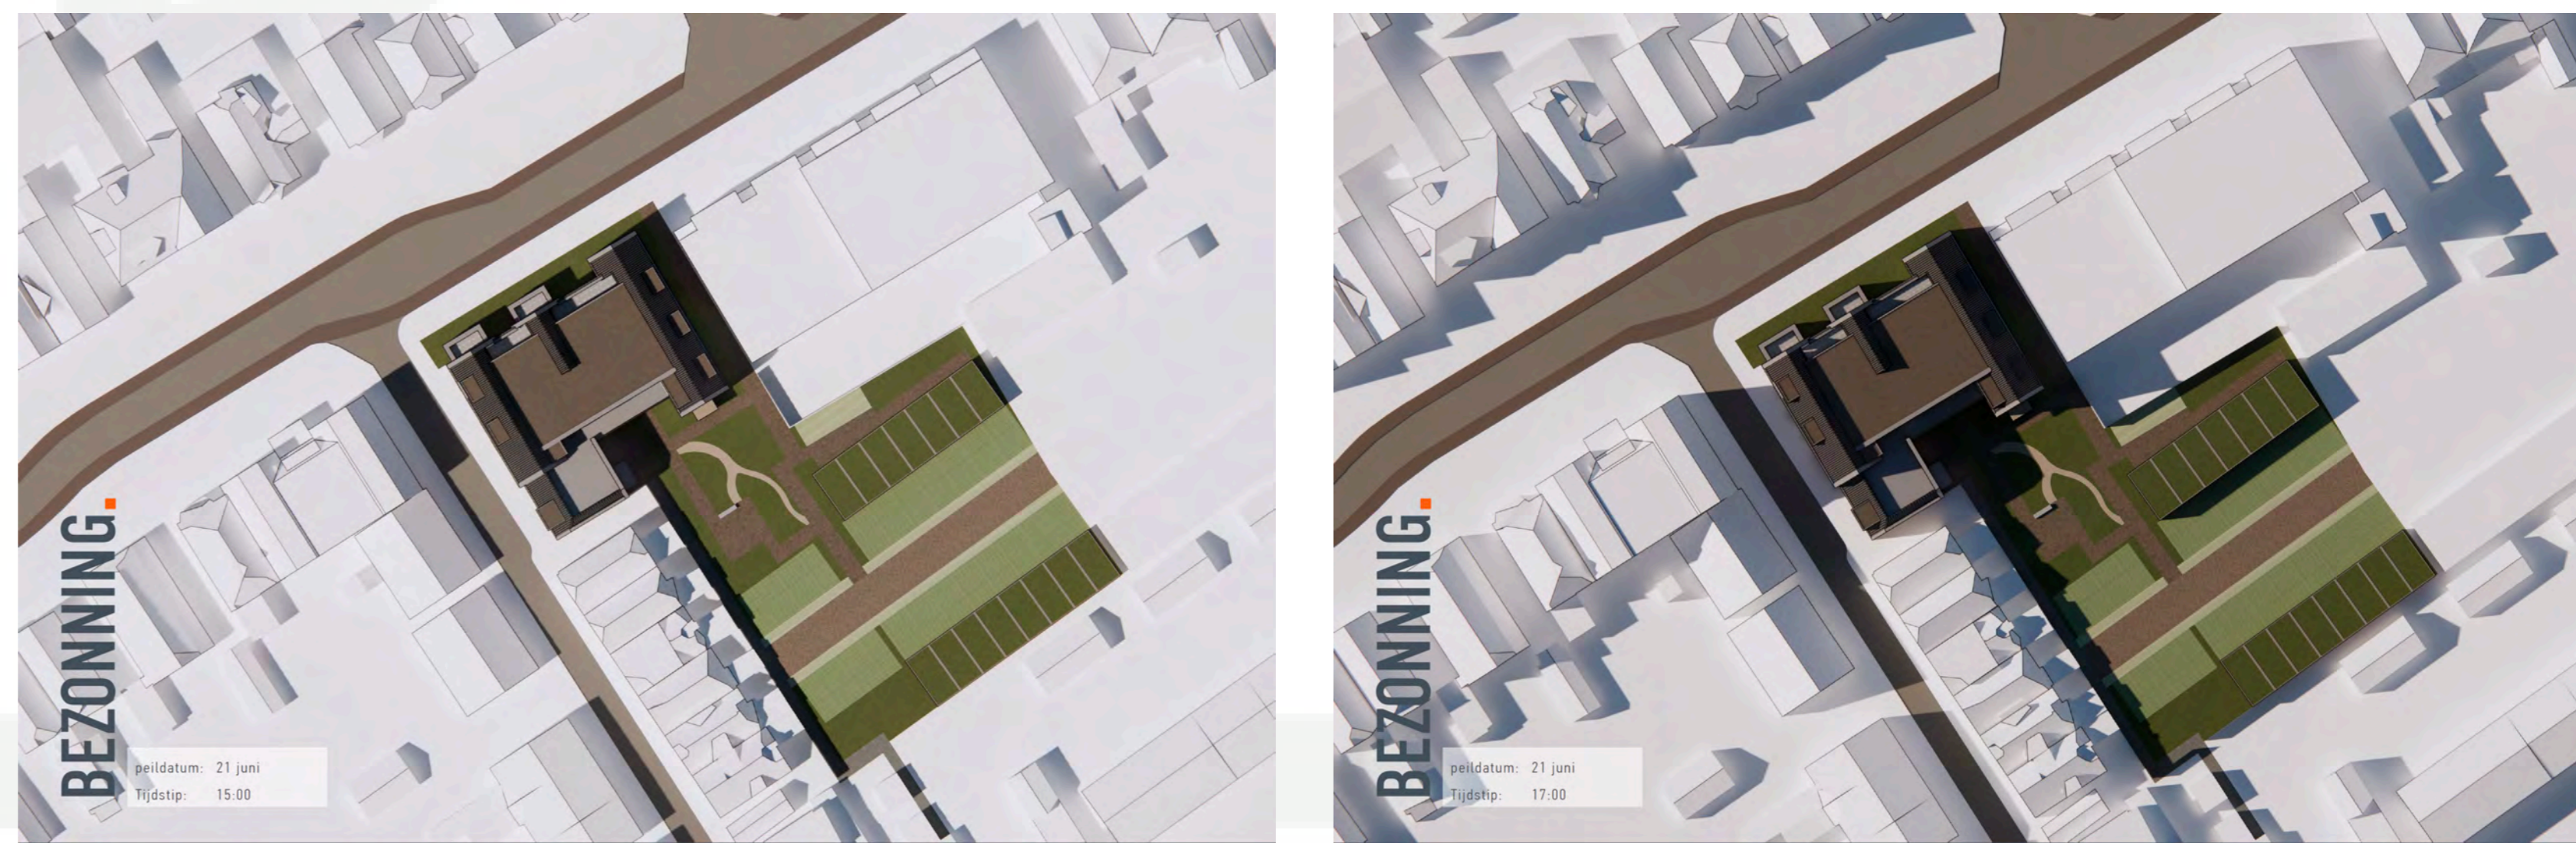

Bezonningsstudie juni

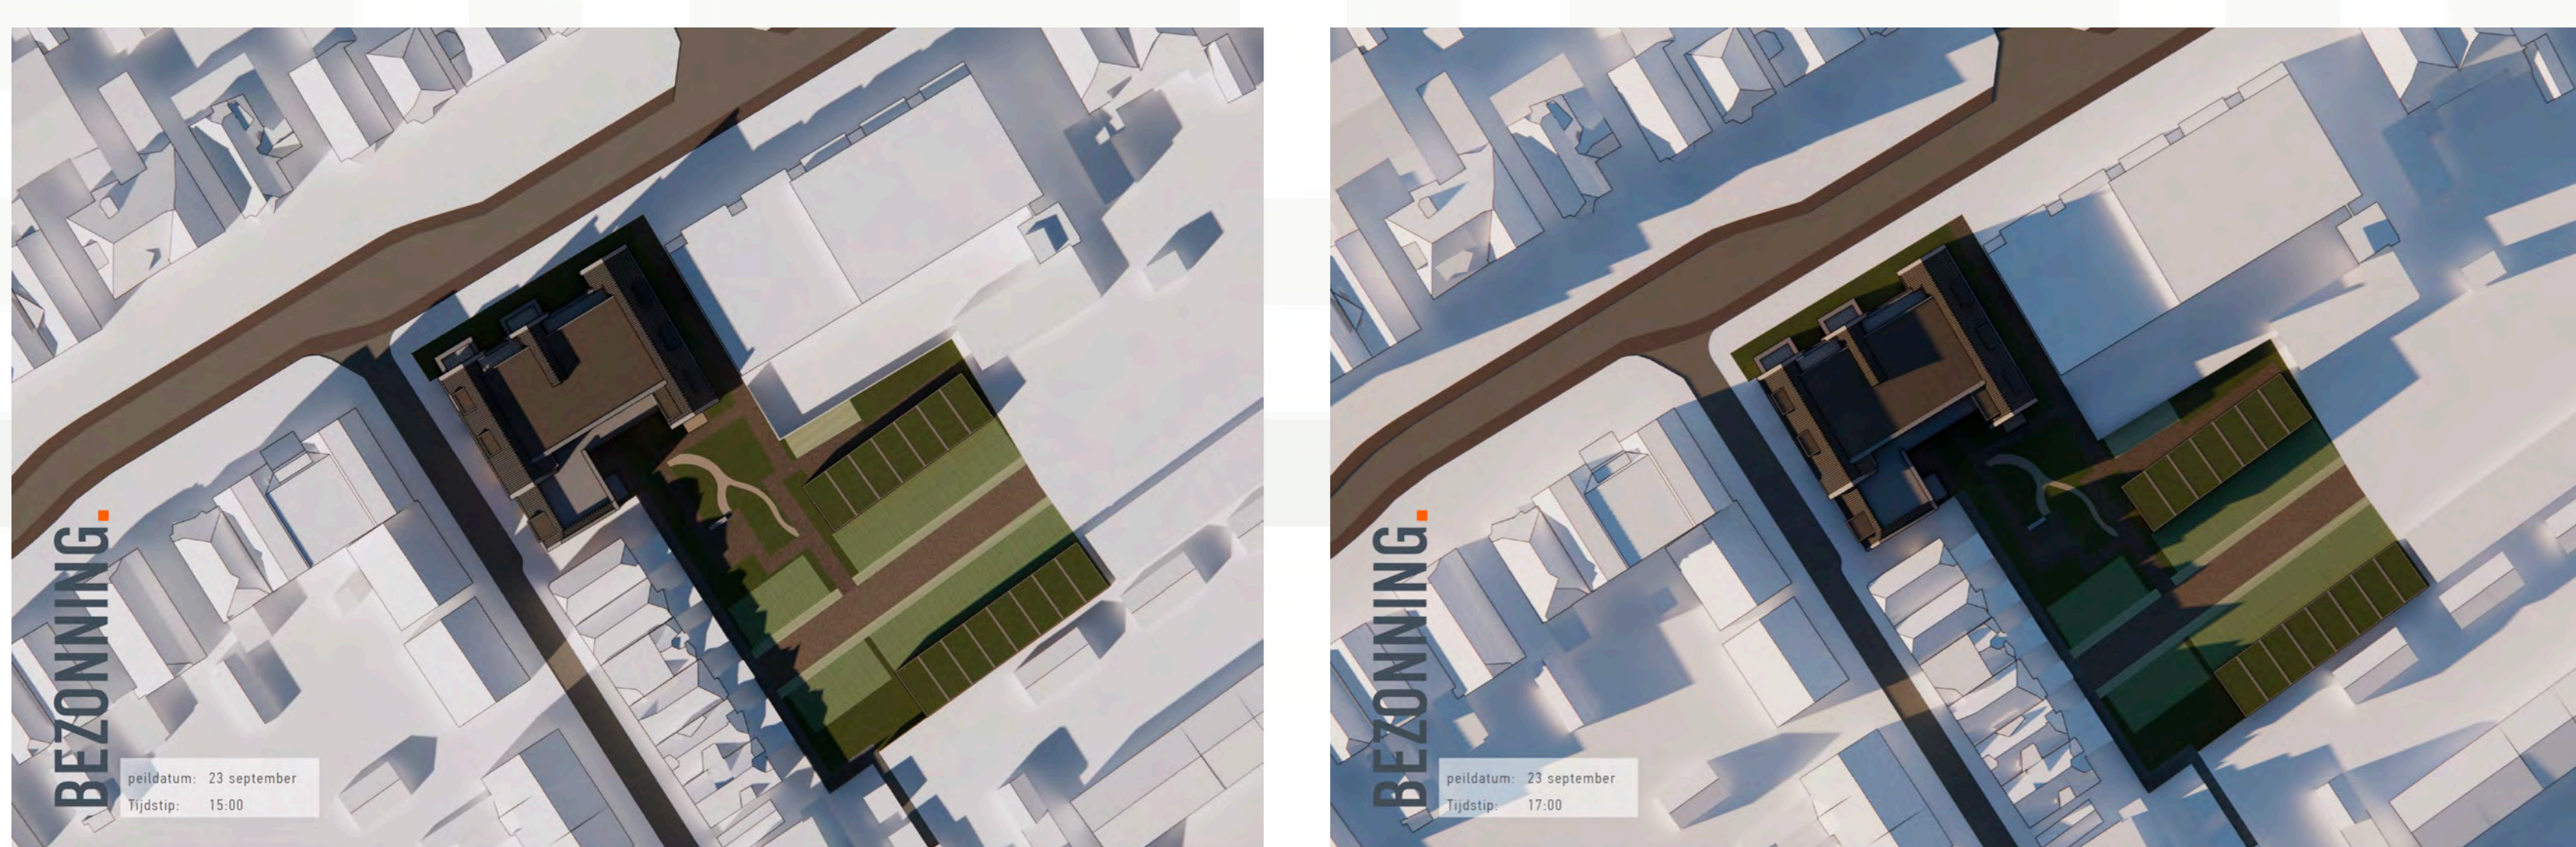

Bezonningsstudie september

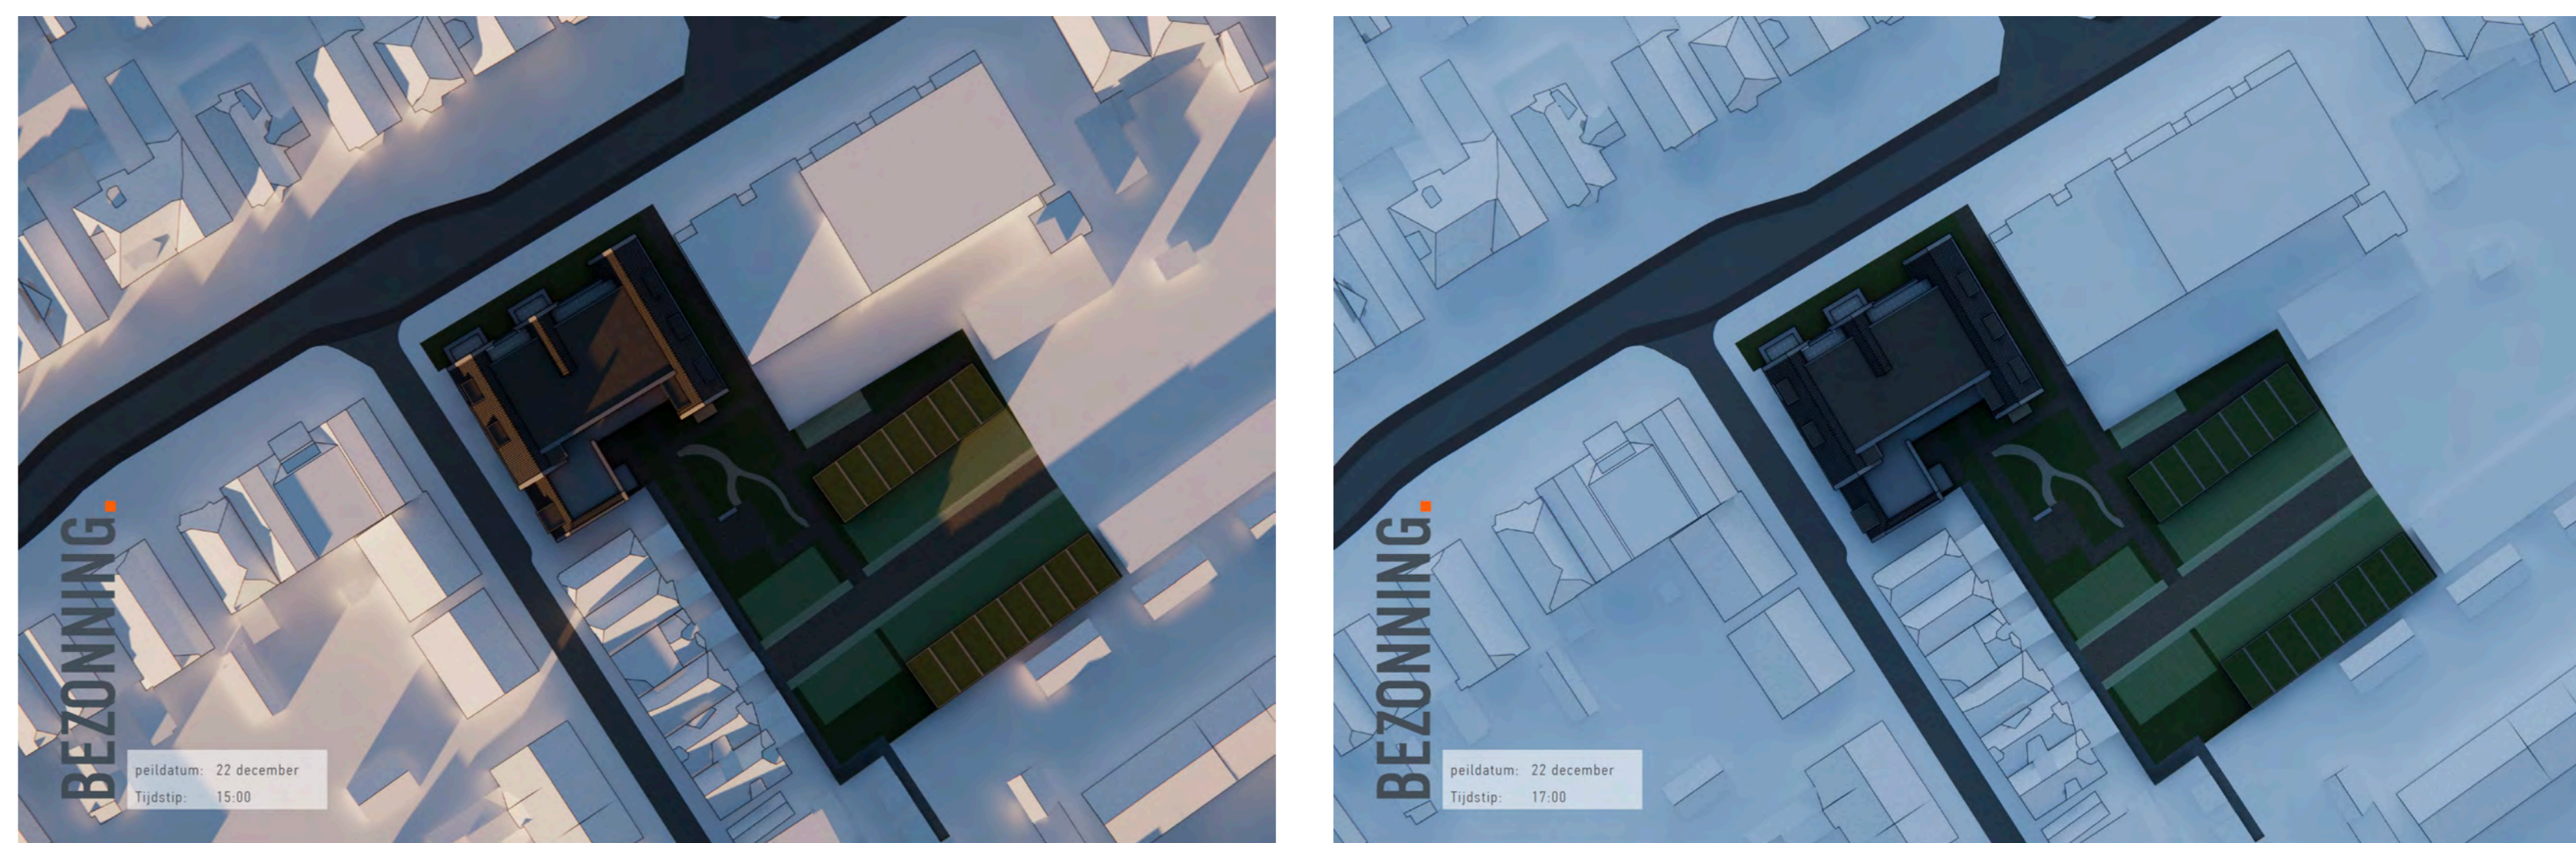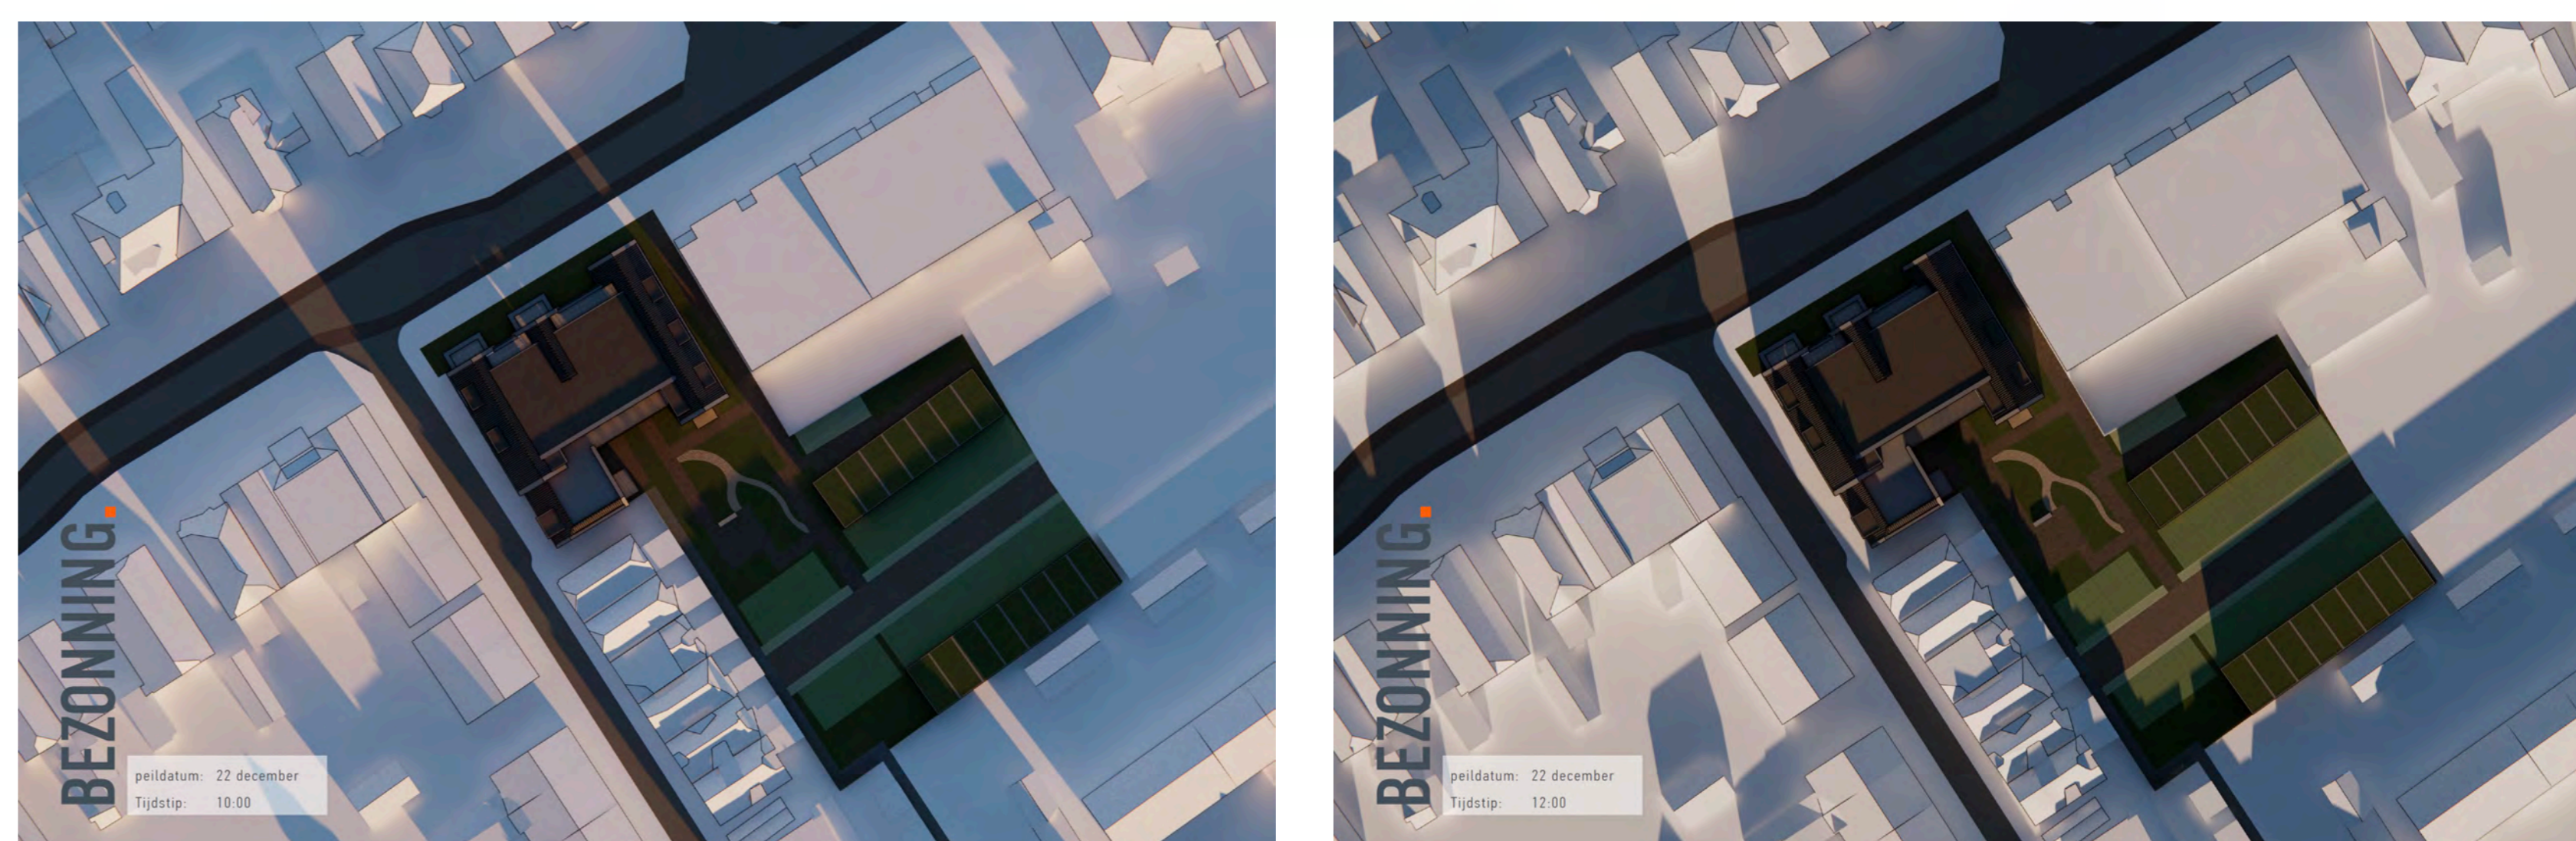

Bezonningsstudie december